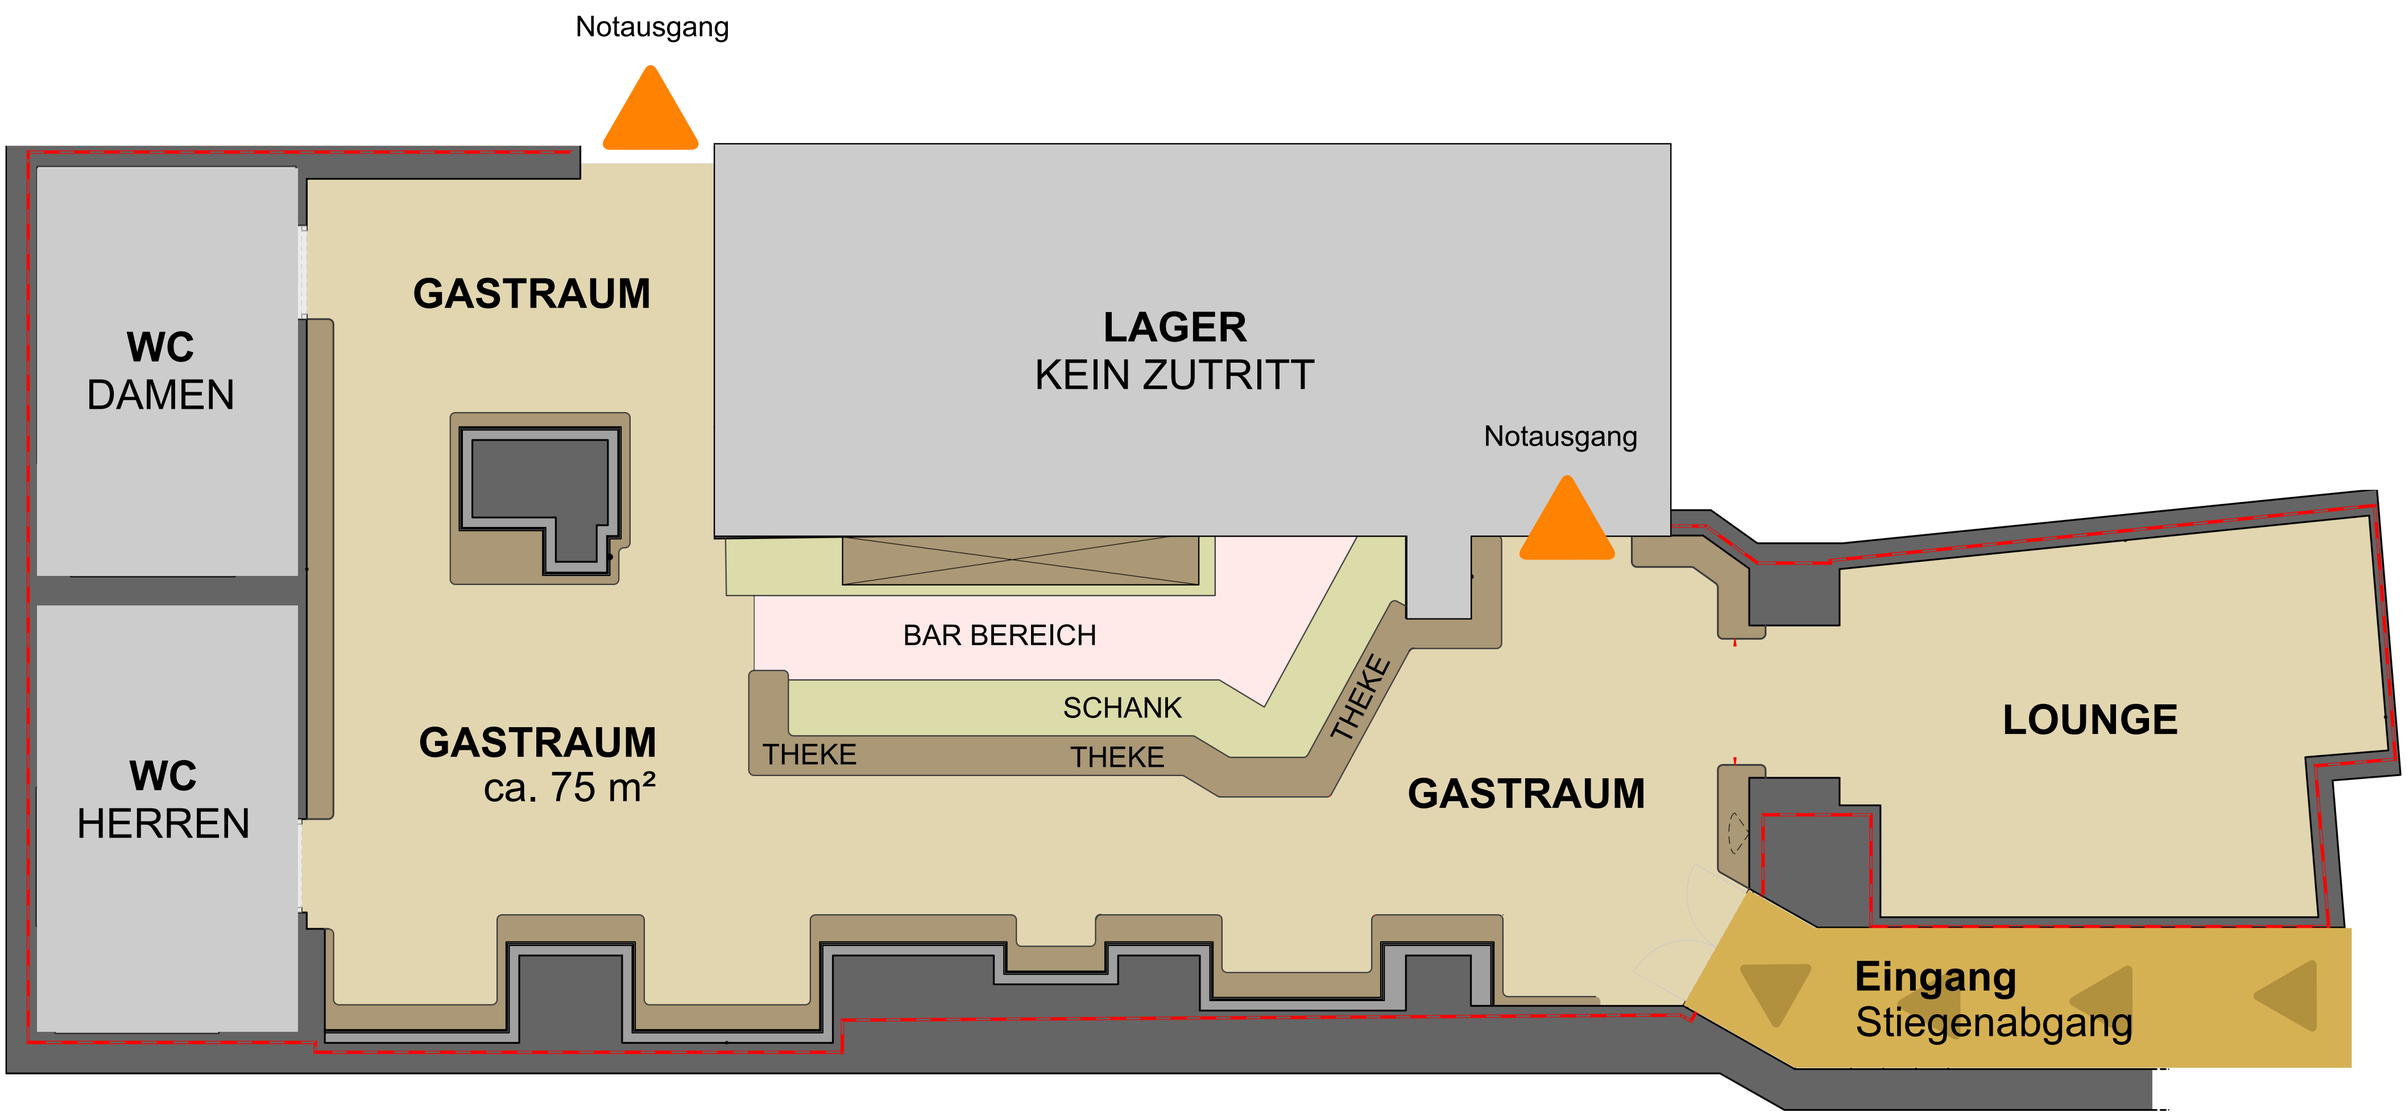
Notausgang
WC
DAMEN
GASTRAUM
LAGER
KEIN ZUTRITT
Notausgang
BAR BEREICH
SCHANK
THEKE
THEKE
THEKE
WC
HERREN
GASTRAUM
ca. 75 m²
GASTRAUM
LOUNGE
Eingang
Stiegenabgang